


LEGENDE

- Hauptzugang Feuerwehr
- Gebäudeeingang
- Hauptzufahrt
- Nicht befahrbare Fläche
- Befahrbare Fläche
- Vertikale Rettungswege
- Blitzleuchte
- FSE Freischalteelement
- FSD Feuerwehr-Schlüsseldepot
- BMZ Brandmelderzentrale
- FIZ Feuerwehr-Informationszentrale (FAT+FBF+ÜE)
- Brandwand
- Treppenraum, brandschutztechnisch geschützt, erreichbare Geschosse
- Hauptschalter
- Absperrvorrichtung, Rohrleitung (Wasser, Fernwärme)
- Unterflur-Hydrant
- Hinweis auf Wasserhaupt-hahn
- Batterieladestation (Stapler)
- Sammelstelle


FEUERWEHRPLAN

Firma
 Logistikhalle

Übersichtsplan

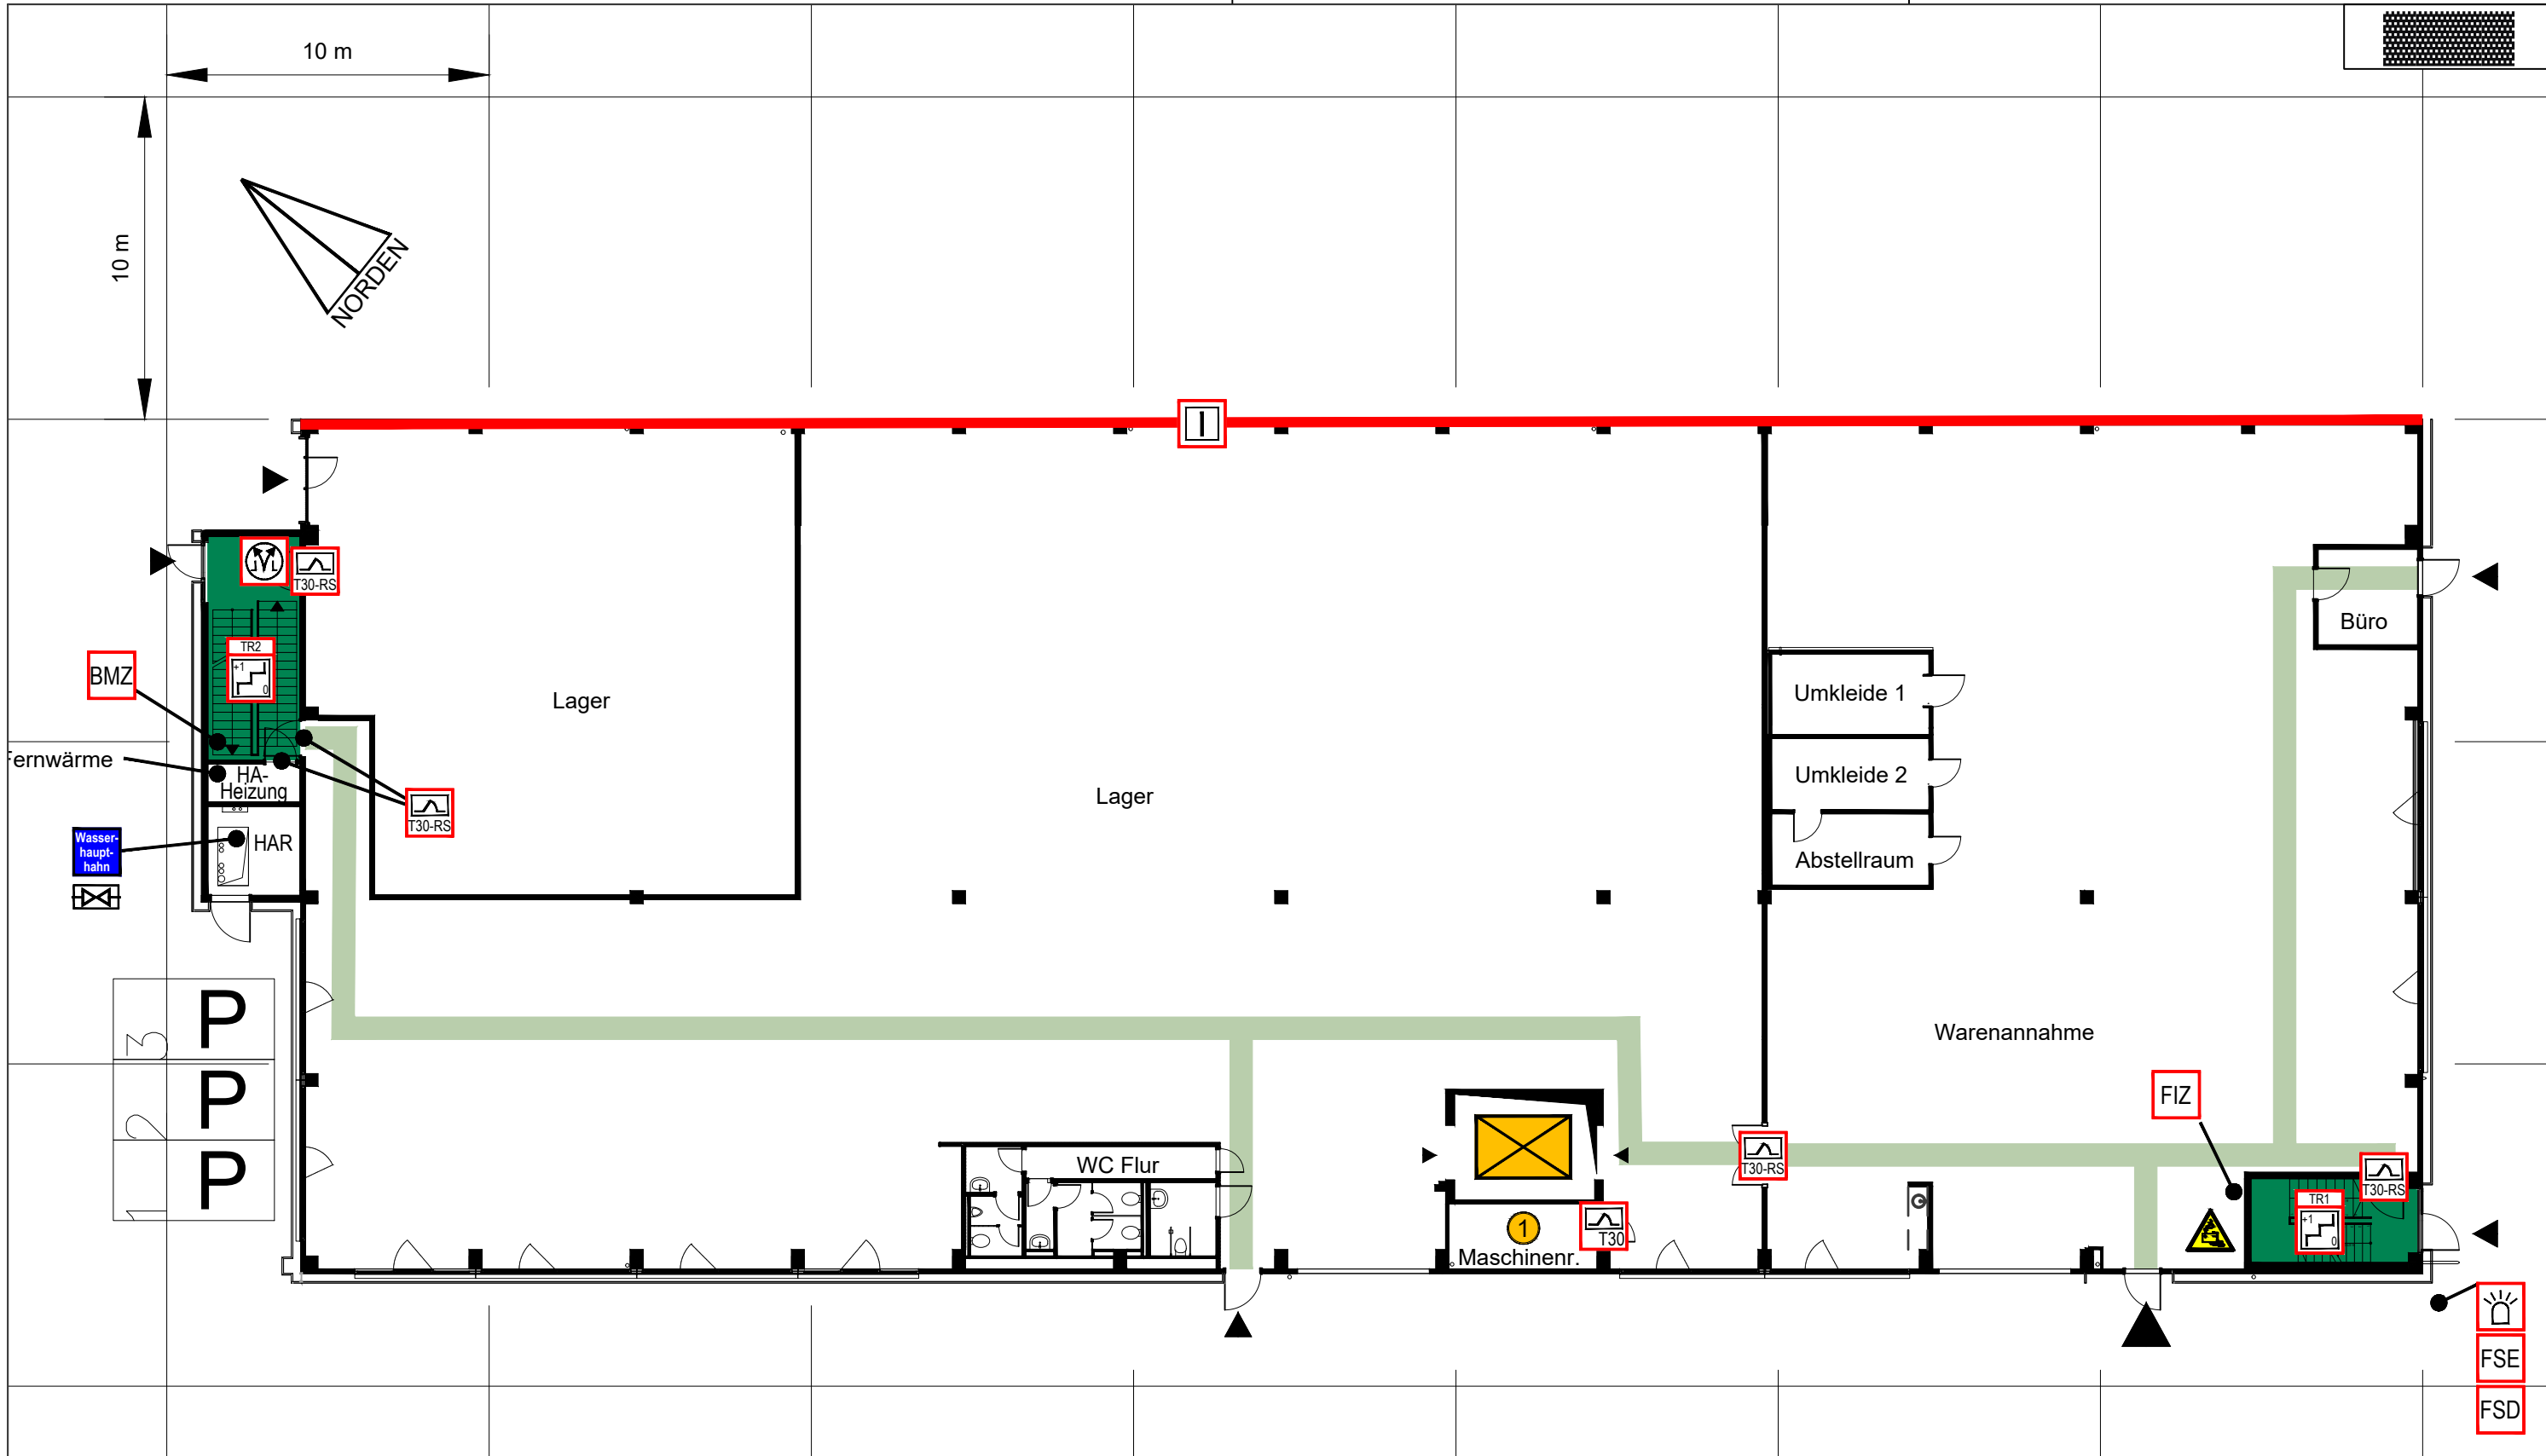

- | | | | | | |
|--|--|--|---|--|---|
| | Hauptzugang Feuerwehr | | Blitzleuchte | | Brandwand |
| | Gebäudeeingang | | Freischaltelement | | Batterieladestation (Stapler) |
| | Horizontale Rettungswege | | Feuerwehr-Schlüsseldepot | | Hinweis auf Wasserhaupt-hahn |
| | Vertikale Rettungswege | | Feuerwehr-Informationszentrale (FAT+FBF+ÜE) | | Absperreinrichtung, Rohrleitung (Wasser, Fernwärme) |
| | Treppenraum, brandschutztechnisch geschützt, erreichbare Geschosse | | Rauch- und Wärmeabzugseinrichtung, Bedienstelle | | Aufzug |
| | Brandmelderzentrale | | Feuerschutztür | | Aufzugsmaschinenraum |

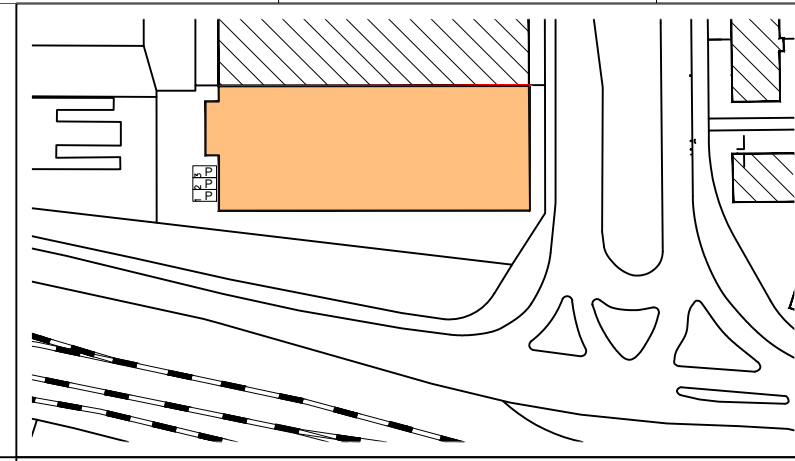

FEUERWEHRPLAN

Firma
 Logistikhalle

Erdgeschoss